

ADMINISTRATIE VOOR RUIMTELIJKE ORDENING, HUISVESTING
EN MONUMENTEN EN LANDSCHAPPEN (AROM)
Mij bekend om gevoegd te worden bij het besluit van heden
Nr. D3040/25
Brussel, 20.04.2001
De Vlaamse minister van Economie, Ruimtelijke Ordening en
Media

Dirk Van Mechelen

Ontwerp

BPA NR 2: KEIZERHOEK

Wijziging van het bpa KB d.d. 17-12-1973
Herzieningsbesluit M.B. d.d. 10-06-1999

Blad 2: Bestemmingsplan

De ontwerper

West-Vlaamse Intercommunale voor Economische Expansie, Huisvestingsbeleid en Technische Bijstand



Baron Ruzetteaan 35
8310 Brugge
tel. (050) 36 71 71
fax (050) 35 68 49

wmd. Algemeen directeur

Afdelingshoofd

Ruimtelijk planner

Lieve Donck - Tytgat

Mark Geldor

Johan Michielssens

Wijzigingen

ingevolge infovergadering 19-11-99 en adviezen
Gunstig geadviseerd in R.C.A. d.d. 11-02-2000 & 17-02-2000

Datum

20-01-2000
februari 2000

Tekenaar

Jan Vrielynck
Opgemaakt op 25-09-1999

Schaal: 1/1000


Aantal bladen: 2

LEGENDE

- grens van het BPA
- perceelgrens
- bebouwing met privaat karakter
- bebouwing met openbare bestemming
- berging
- rooilijn
- zonegrens
- uiterste grens hoofdgebouw
- uiterste bouwlijn op rooilijn

OVERZICHT BESTEMMINGSZONES

- zone 1 bedrijvenzone
- zone 2 aan bedrijven verwante diensten
- zone 3 gesloten bebouwing
- zone 4 open bebouwing
- zone 5 achteruitbouwzone
- zone 6 bufferzone
- zone 7 wegenis
- zone 8 tuinzone
- toegang bedrijvenzone

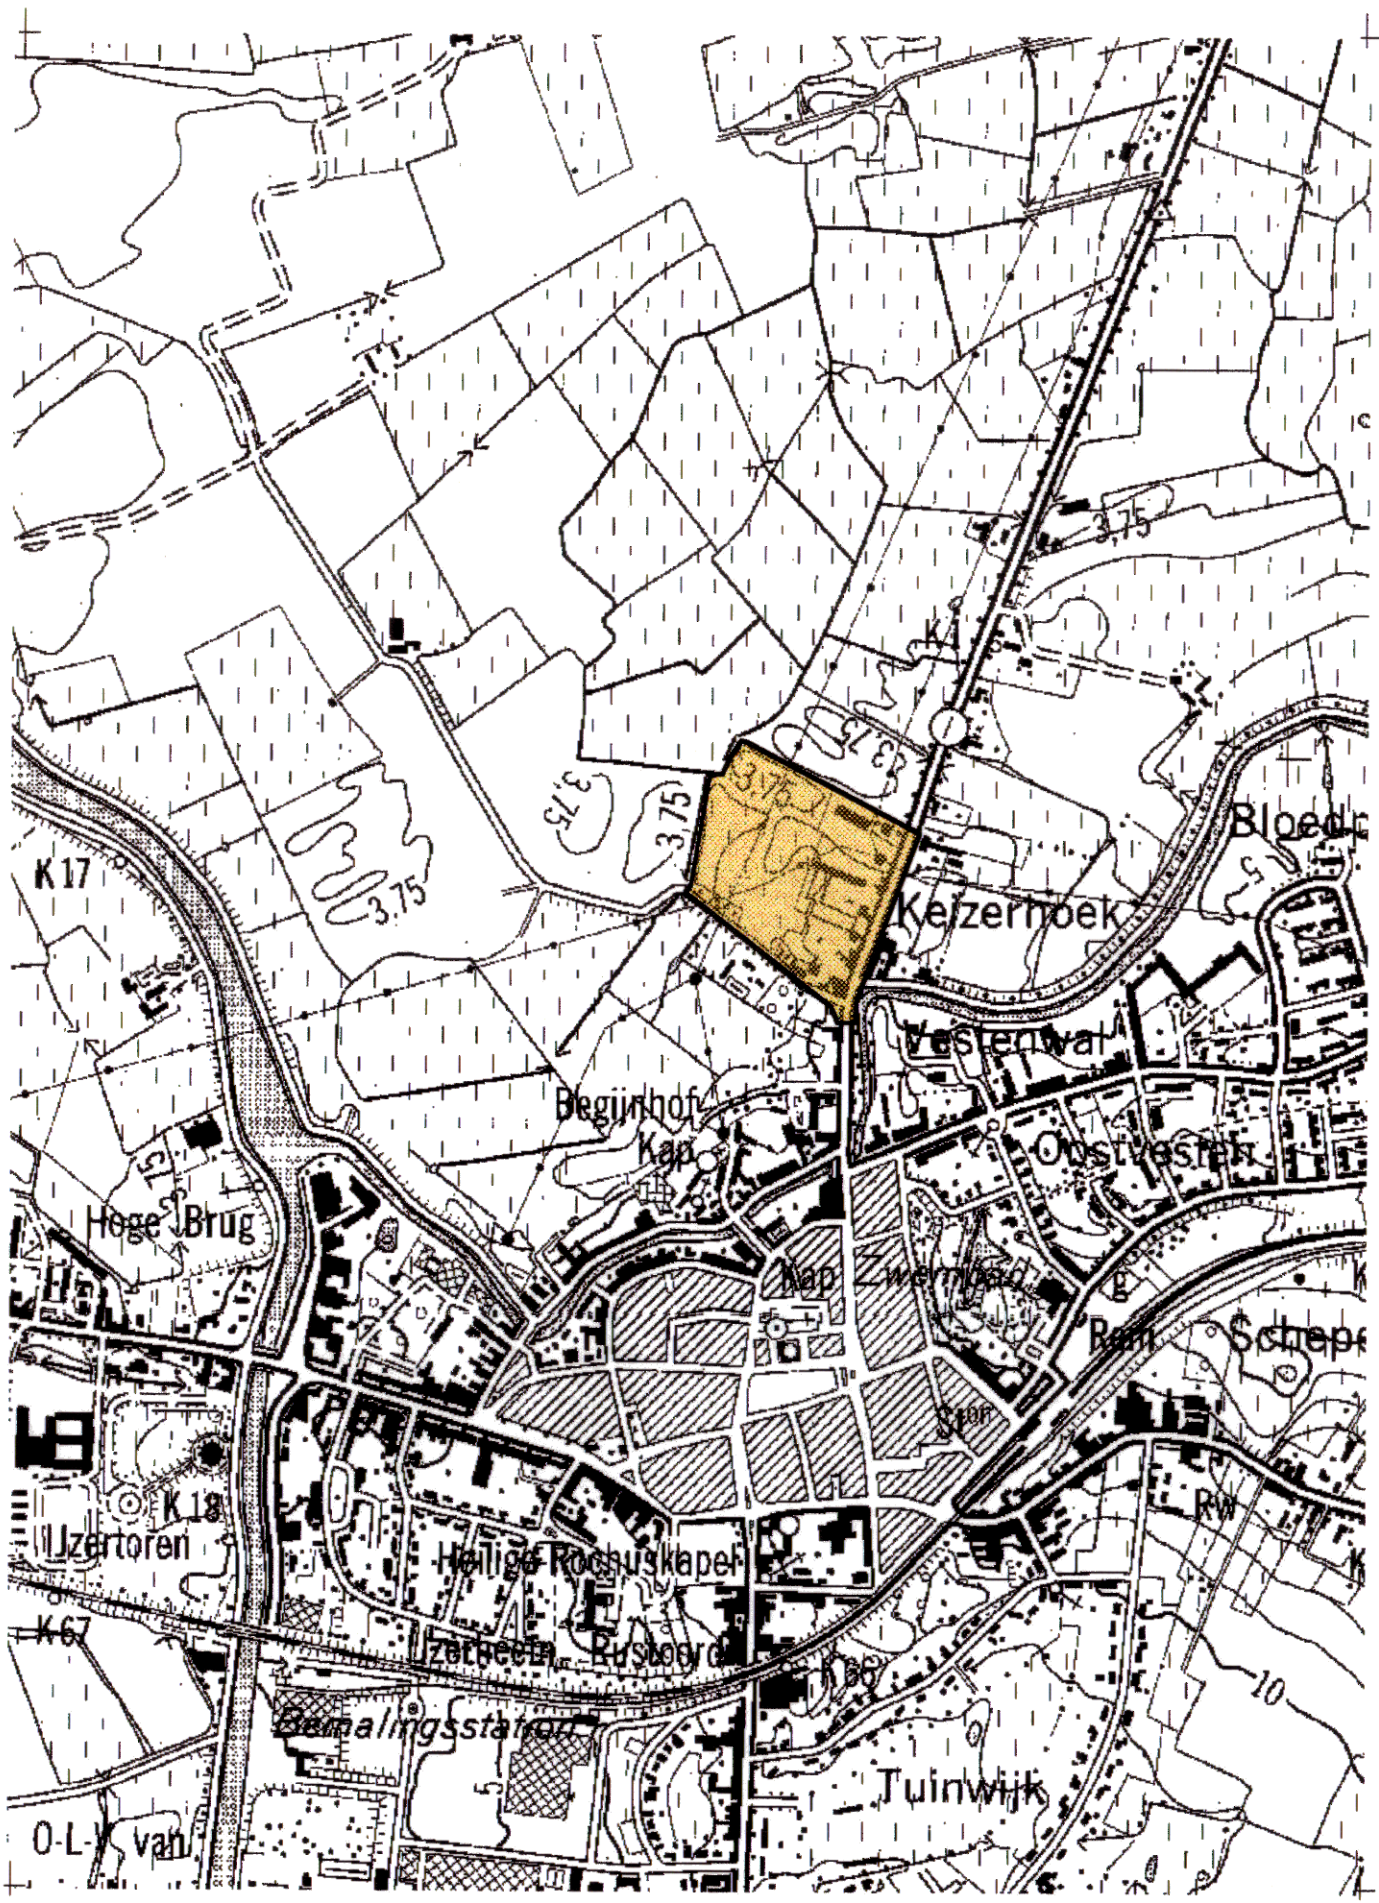

LIGGINGPLAN



Ontworpen BPA - Schaal : 1/10.000

