




schaal: 1/1250

BPA "RIJWSWACHTSTRAAT
NOORD-OOST"
M.B.: 28.02.1998

BPA "RIJWSWACHTSTRAAT
ZUID-OOST"
M.B.: 28.02.1998

LIGGINGSPLAN

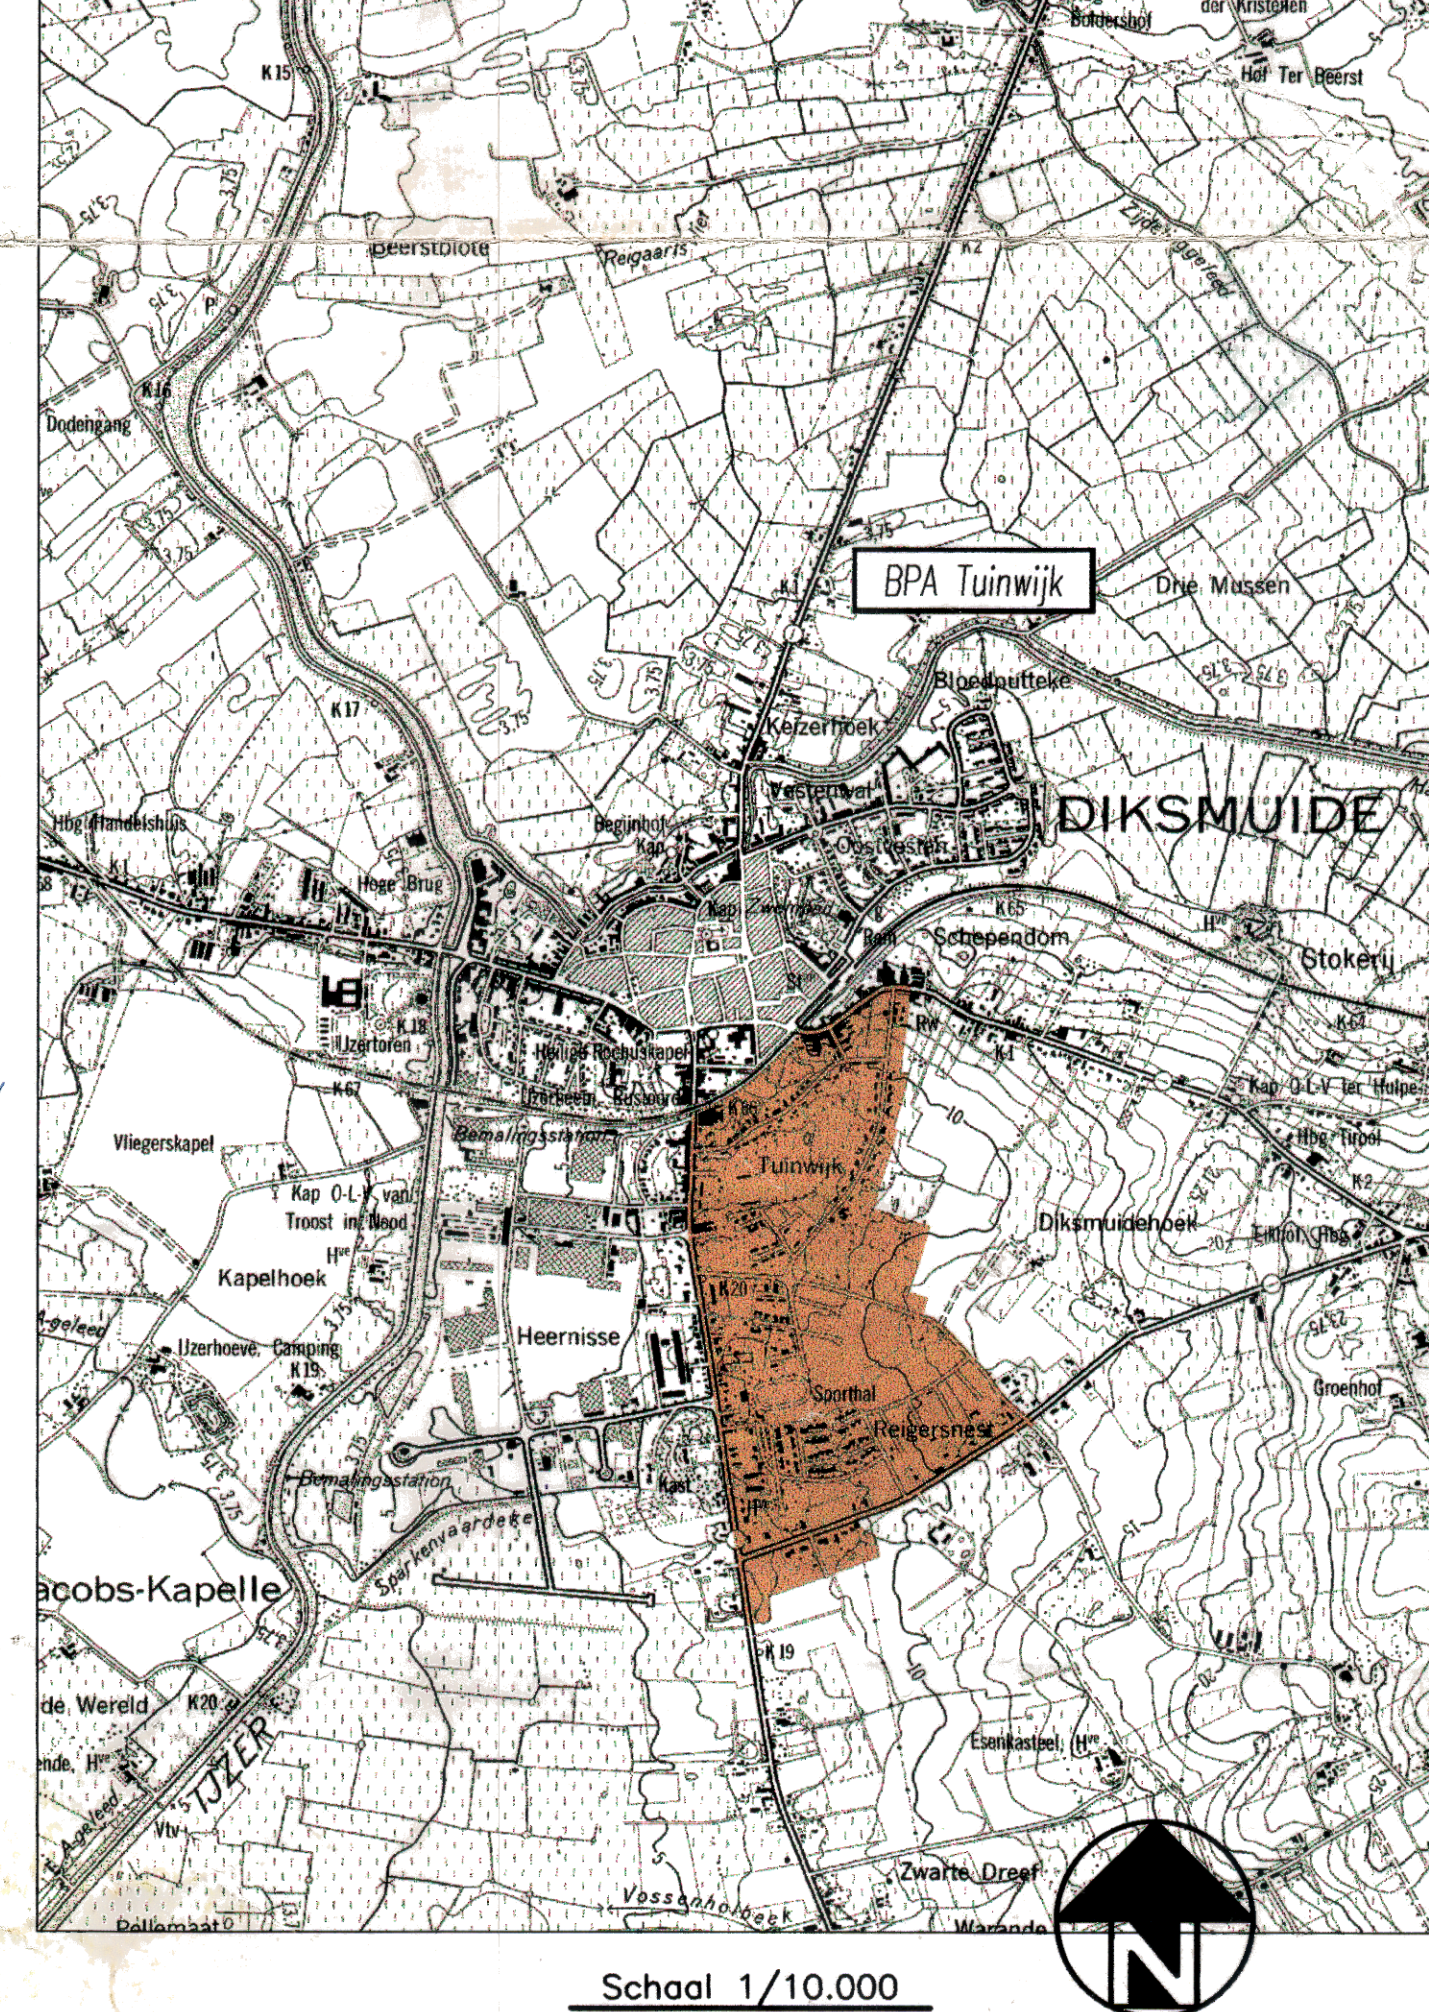

LEGENDE BIJ HET BESTEMMINGSPLAN

- A. Beijling, met bijvoegende stedenbouwkundige begrippen
- Liht 1: Groot van het BPA nr 4 "TUNWIK" - Herziening B
 - Liht 2: Kadasterse perceelsgrenzen
 - Liht 3: Zonegrenzen
 - Liht 4: Roedlijnen
 - Liht 5: Roedlijn met verbod van toegang voor gemotoriseerd verkeer tot de omliggende openbare wegen en voetwegen
- B. Gekleurde zones, met verwijzing naar de artikelen van de Stedenbouwkundige Voorschriften
- Zone 1: A1 Zone voor openbare wegen a. Wegen met verkeersfunctie: Gewestsweg en Provincieweg b. Buitendijk voor groot verkeer (Buitendijk) c. Wegen met ontspanningsfunctie en woonwonen
 - Zone 2: A2 Zone voor openbare wegen a. Wegen met verkeersfunctie: Gewestsweg en Provincieweg b. Buitendijk voor groot verkeer (Buitendijk) c. Wegen met ontspanningsfunctie en woonwonen
 - Zone 3: A3 Zone van de bestaande groepbouw anno 1. 1921 (herengroep Diksmuide no. 1011 - 1918)
 - Zone 4: A4 Zones met gebruik openbaar met a. Zone voor administratief gebouw en bijbehorende parkings b. Zone voor schoolgebouwen, algemene recreatie, sport en cultuur en bijbehorende parkings c. Zone voor algemene recreatie, sport en cultuur - bijbehorende parkings en circuleringswegen d. Zone voor begraafplaats en bijbehorende parkings e. Zone voor rijswacht, familie en dienstelijke diensten f. Zone voor spoorwegen N.M.B.S.
 - Zone 5: A5 Zone voor openbare wegen a. Wegen met verkeersfunctie: Gewestsweg en Provincieweg b. Buitendijk voor groot verkeer (Buitendijk) c. Wegen met ontspanningsfunctie en woonwonen
 - Zone 6: A6 Zone voor openbare wegen a. Wegen met verkeersfunctie: Gewestsweg en Provincieweg b. Buitendijk voor groot verkeer (Buitendijk) c. Wegen met ontspanningsfunctie en woonwonen
 - Zone 7: A7 Zone voor openbare wegen a. Wegen met verkeersfunctie: Gewestsweg en Provincieweg b. Buitendijk voor groot verkeer (Buitendijk) c. Wegen met ontspanningsfunctie en woonwonen
 - Zone 8: A8 Zone voor openbare wegen a. Wegen met verkeersfunctie: Gewestsweg en Provincieweg b. Buitendijk voor groot verkeer (Buitendijk) c. Wegen met ontspanningsfunctie en woonwonen
 - Zone 9: A9 Zone voor openbare wegen a. Wegen met verkeersfunctie: Gewestsweg en Provincieweg b. Buitendijk voor groot verkeer (Buitendijk) c. Wegen met ontspanningsfunctie en woonwonen
 - Zone 10: A10 Zone voor openbare wegen a. Wegen met verkeersfunctie: Gewestsweg en Provincieweg b. Buitendijk voor groot verkeer (Buitendijk) c. Wegen met ontspanningsfunctie en woonwonen
 - Zone 11: A11 Zone voor openbare wegen a. Wegen met verkeersfunctie: Gewestsweg en Provincieweg b. Buitendijk voor groot verkeer (Buitendijk) c. Wegen met ontspanningsfunctie en woonwonen

Provincie WEST-VLAANDER
Arrondissement DIKSMUIDE
STAD DIKSMUIDE - Afdeling

BIJZONDER PLAN VAN AANLEG NR. 4
"TUNWIK" - Herziening B

Bij Ministerieel Besluit van 18/05/1998 werd beslist dat het BPA nr. 4
"TUNWIK" goedgekeurd bij K.B. 27/03/1975 geheel te herzien is.

PLAN 2: BESTEMMINGSPLAN

SCHAAF 1/1250
KANTAL PLANS: 3
PLANNUMMER: 2

Datum: 08/10/1999 Goedgekeurd van het voorontwerp dd 15/06/1999 door de Commissie van Advies voor de Ruimtelijke Ordening voor de Streek West-Vlaanderen

De Gemeenteraad van 8000 - DIKSMUIDE
In zitting van 2-9 NOV-1999
De Burgemeester
P. VANDENRIESSCH
H. LARDON

Het College van Burgemeester en Schepenen van 8000 - DIKSMUIDE bevestigt dat onderwerp plan ter inzage van het publiek op het Rathuis van 8000 - DIKSMUIDE werd meegedeeld op 8 DEC-1999

P. VANDENRIESSCH
H. LARDON

WOMEN BROEKANT

Dit plan werd opgemaakt op basis van grafische gegevens, hoofdzakelijk afkomstig uit recente kadastrale plannen. De perceelsgrenzen en de gebouwen kunnen op dit plan benaderend voorkomen. Voor latere uitvoeringsplannen zijn bijkomende opmetingen en grensopalingen noodzakelijk.

WOMEN CALSYDE

Zone 12: A12 Zone voor open en halloopen bebouwing, zijnde: afwisselende, koppbouw (2 woningen) of schakelbouw (3 of 4 woningen) waar vooraf een globaal verkavelingsplan moet opgemaakt worden
12A Verkeerslijn binnenstad - Tuinwijk - Rijswachtstraat
12B Verkeerslijn binnenstad - Tuinwijk - Rijswachtstraat
12C Verkeerslijn binnenstad - Tuinwijk - Rijswachtstraat

Zone 13: A13 Zone voor bestaande groepbouw aangelegd door Gewestelijke Huuvelingsmaatschappij
13A "De Mandel"
13B "Vierde - Diksmuide C.V."

Zone 14: A14 Ontwerp projectzone voor groepbouw aan te leggen door Gewestelijke Huuvelingsmaatschappij of openbare besturen of intercommunes
14A Verkeerslijn binnenstad - Tuinwijk - Rijswachtstraat
14B Verkeerslijn binnenstad - Tuinwijk - Rijswachtstraat

Zone 15: A15 Zone voor ambachtelijke bedrijven
Zone 16: A16 Zone voor tuinen