

|                |               |
|----------------|---------------|
| dossiernr.     | 07G204_bs     |
| datum          | november 2009 |
| contactpersoon | Tyberghien S. |
| getekend door  | R.S.          |
| aantal delen   | 5             |
| deel           | 5             |
| schaal         | 1/1000        |

**GEOMEX<sup>®</sup> bvba**  
landmeetkundig studie- en expertisebureau  
digitale topografie en cadtoepassingen  
verkevelingen stedenbouw geo-planning  
opmetingen schattingen plaatsbeschrijvingen

PROVINCIE  
WEST-VLAANDEREN  
GEMEENTE  
DIKSMUIDE

dossier bestaat uit 5 niet te scheiden delen, zijnde:

- \* deel 1 : toelichtingsnota, bijlagen MER-screening stedenbouwkundige voorschriften
- \* deel 2 : plan bestaande toestand
- \* deel 3 : plan juridische toestand
- \* deel 4 : luchtfoto
- \* deel 5 : bestemmingsplan

Gezien en goedgekeurd door de Bestendige Deputatie in zitting van .....



## RUIMTELIJK UITVOERINGSPLAN " JEUGDHEEM KEIEM " DEEL 5 : BESTEMMINGSPLAN

Gezien en voorlopig vastgesteld door de Gemeenteraad in zitting van 27 april 2009

Het college van Burgemeester en schepenen van Diksmuide bevestigt dat onderhavig plan ter inzage van het publiek op het gemeentehuis van Diksmuide werd neergelegd van 21 mei 2009 tot 19 juni 2009


|                               |                                        |                               |                                 |
|-------------------------------|----------------------------------------|-------------------------------|---------------------------------|
| Marie Herman<br>de secretaris | Martin Obin<br>gemeenteraadsvoorzitter | Marie Herman<br>de secretaris | Lies Laridon<br>de Burgemeester |
|-------------------------------|----------------------------------------|-------------------------------|---------------------------------|

Gezien en definitief vastgesteld door de Gemeenteraad van Diksmuide in zitting van 28 september 2009

|                               |                                        |
|-------------------------------|----------------------------------------|
| Marie Herman<br>de secretaris | Martin Obin<br>gemeenteraadsvoorzitter |
|-------------------------------|----------------------------------------|

opgemaakt door het studiebureau GEOMEX bvba

|                                                                                                  |                                                                                     |   |
|--------------------------------------------------------------------------------------------------|-------------------------------------------------------------------------------------|---|
| <b>François BROUWERS</b><br>zaakvoerder, gezworen landmeter-expert                               | <b>Hans VANROOSE</b><br>zaakvoerder, gezworen landmeter-expert                      | <b>Sablen TYBERGHIE</b><br>ruimtelijk planner                                                      |
| bureau & correspondentie<br>Kapellestraat 3 - 8840 Saken<br>Tel.: 051 702 575 - Fax: 051 705 055 | bureau :<br>Ormenijestraat 46 - 8200 Brugge<br>Tel.: 050 393 161 - Fax: 051 705 055 | maatschappelijke zetel :<br>Kasestraat 1A - 8600 Diksmuide<br>Tel.: 050 500 653 - Fax: 051 705 055 |
|                                                                                                  |                                                                                     | H.R. Verme : 35 455 - H.R. Ieper - 35 771<br>B.I.W. : BE 454 140 439<br>e-mail : geomex@geomex.be  |

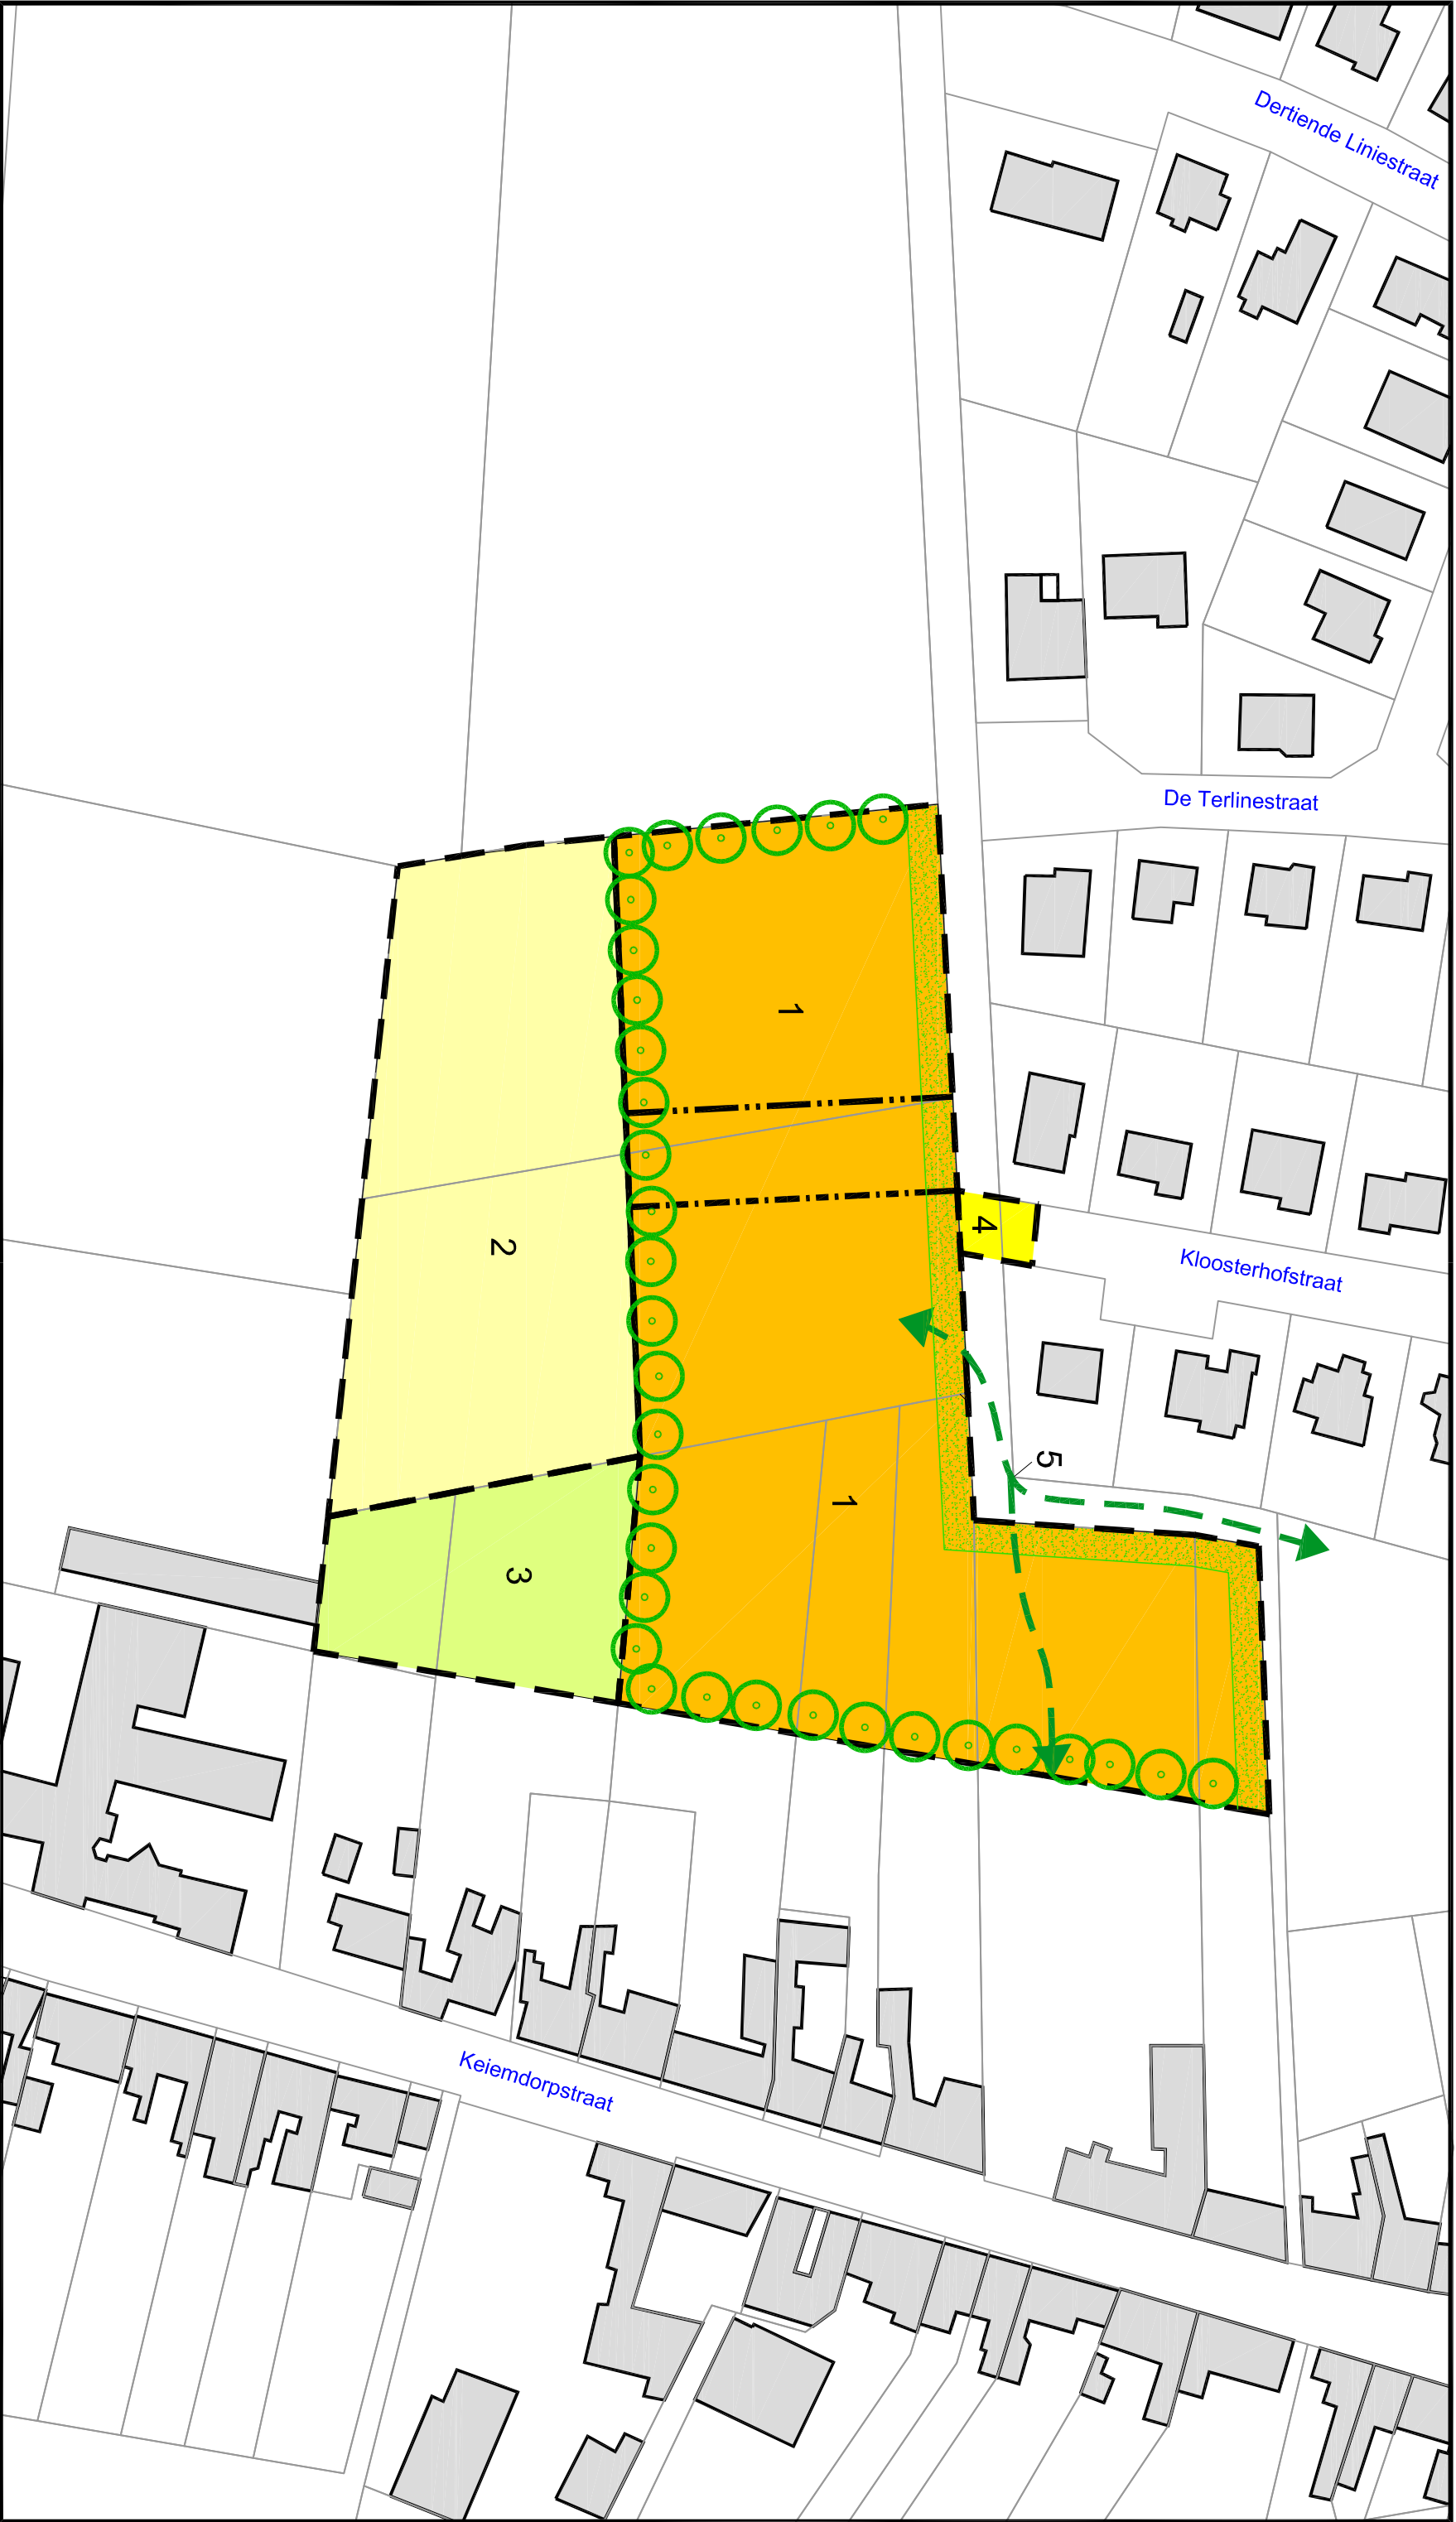

Dit plan werd opgemaakt op basis van grafische gegevens, noodzakelijk afkomstig uit recente kadastraleplannen. De perceelsgrenzen en de gebouwen kunnen op dit plan benaderd voorkomen. Voor latere uitvoeringsdoeleinden zijn bijkomende opmetingen en grensbepalingen noodzakelijk.