

OPMETINGSPLAN

nr. 479b	Opp.: 196m²	,begrensd door: 1-2-...-10-11-1
Lot 1	Opp.: 92m²	,begrensd door: 4-5-...-9-12-13-...-19-4




Ligging

Provincie: West-Vlaanderen
Stad: Diksmuide
Deelgemeente: Lampernisse
Zannekinstraat 3



Kadaster

Afdeling: 13
Sectie: C
Nummer: 179B

Liggingplan

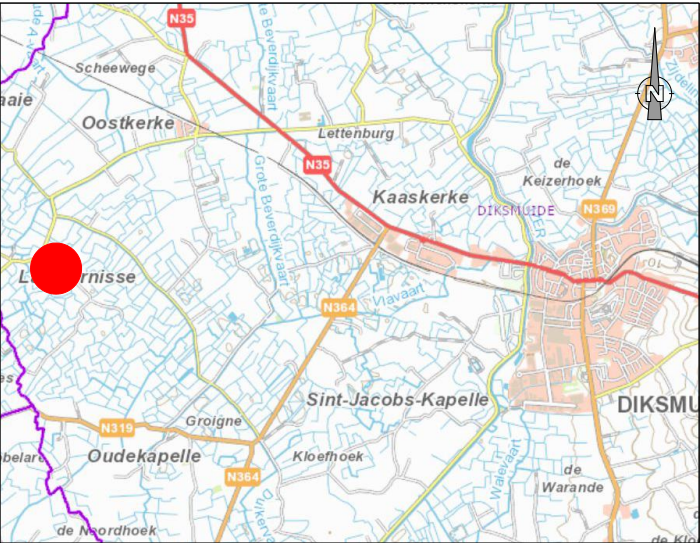

Kadasterplan

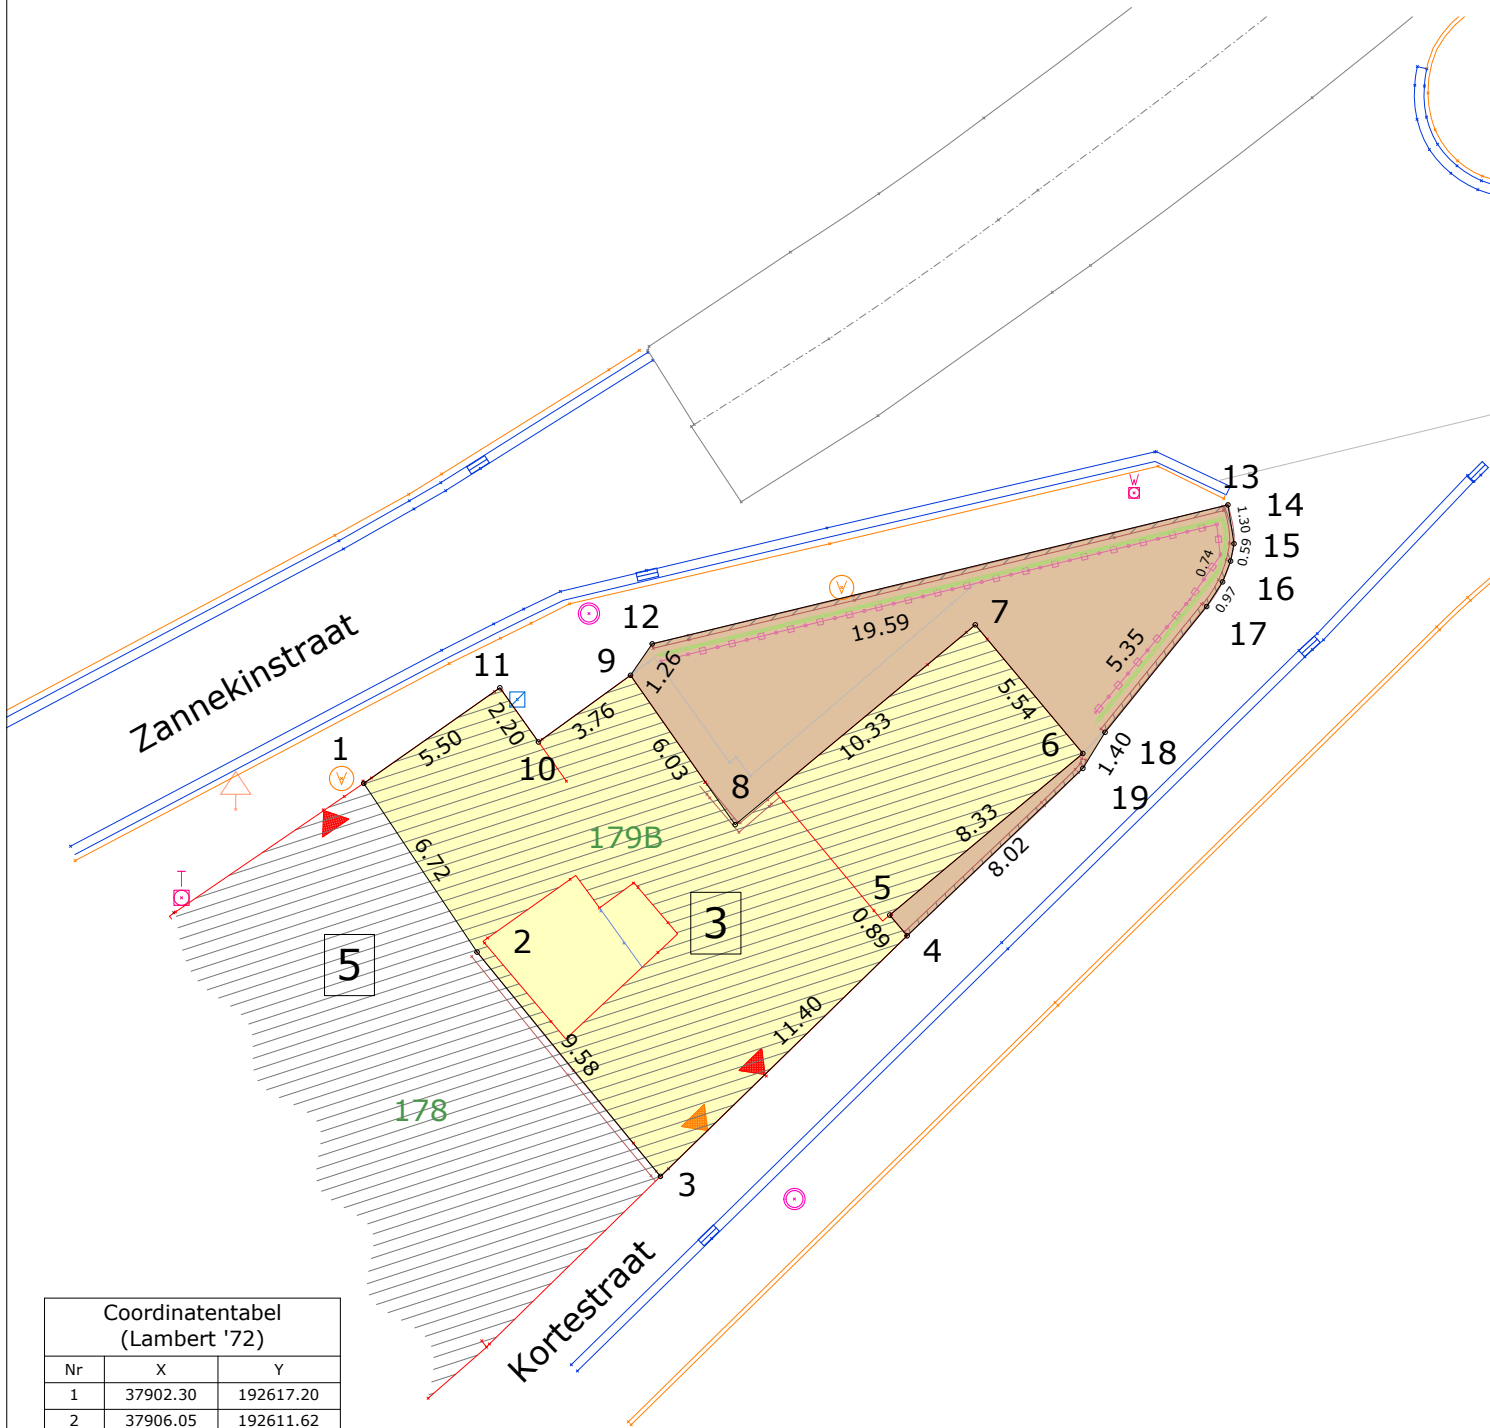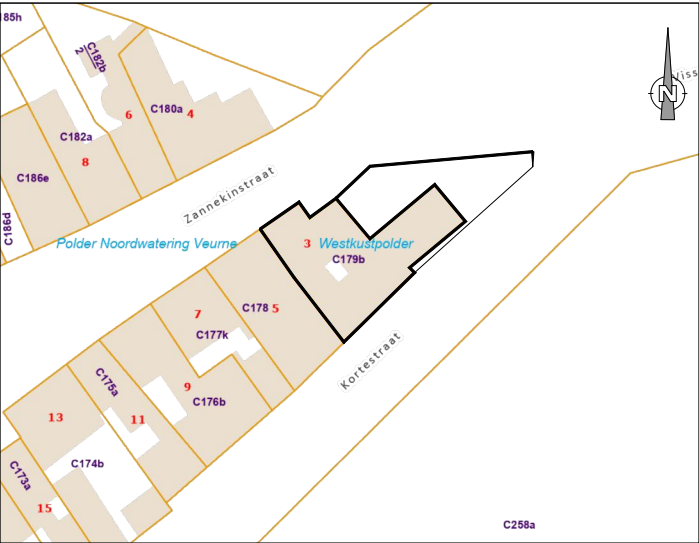

Coördinatentabel (Lambert '72)		
Nr	X	Y
1	37902.30	192617.20
2	37906.05	192611.62
3	37912.11	192604.21
4	37920.27	192612.16
5	37919.69	192612.85
6	37926.08	192618.19
7	37922.52	192622.44
8	37914.58	192615.84
9	37911.12	192620.78
10	37908.08	192618.57
11	37906.80	192620.36
12	37911.84	192621.82
13	37930.88	192626.41
14	37931.08	192625.13
15	37930.97	192624.55
16	37930.70	192623.86
17	37930.18	192623.05
18	37926.82	192618.89
19	37926.08	192617.70

LEGENDE

- afdak
- wegas
- boordsteen
- gebouw
- greppel
- muur
- rand
- rijweg
- dorpel woning
- dorpel garage
- inspectieput rond
- straatkap - water
- nutkast
- openbare Verlichting
- slikker
- distributiekast
- verkeersbord

Nota voor het kadaster:
-grenspunten zijn niet gematerialiseerd

REFERENTIENUMMER
AFBAKENINGSPLAN

Schaal: 1/250

Geraadpleegde documenten:	
1-2-...-10-11-1 Resterende punten	mutatiejaar 1980 schets 6 ontworpen grenslijn = afsplisting openbaar domein
Dossiernummer: 1012	251109_Lampernisse, Zannekinstraat 3

Lode Kerckhof

Opgemaakt te Houtave op 09.11.2025

beëdigd landmeter-expert door de rechtbank van Eerste Aanleg te Gent op 29 mei 2017 en
ingeschreven op het Tableau voor Landmeter-experten met Lan-nummer 171726.
0498 52 43 49
info@lodekerckhof.be
Westernieuwweg Noord 7
8377 Houtave
BTW BE 0780.752.208
www.landmeterlodekerckhof.be

