


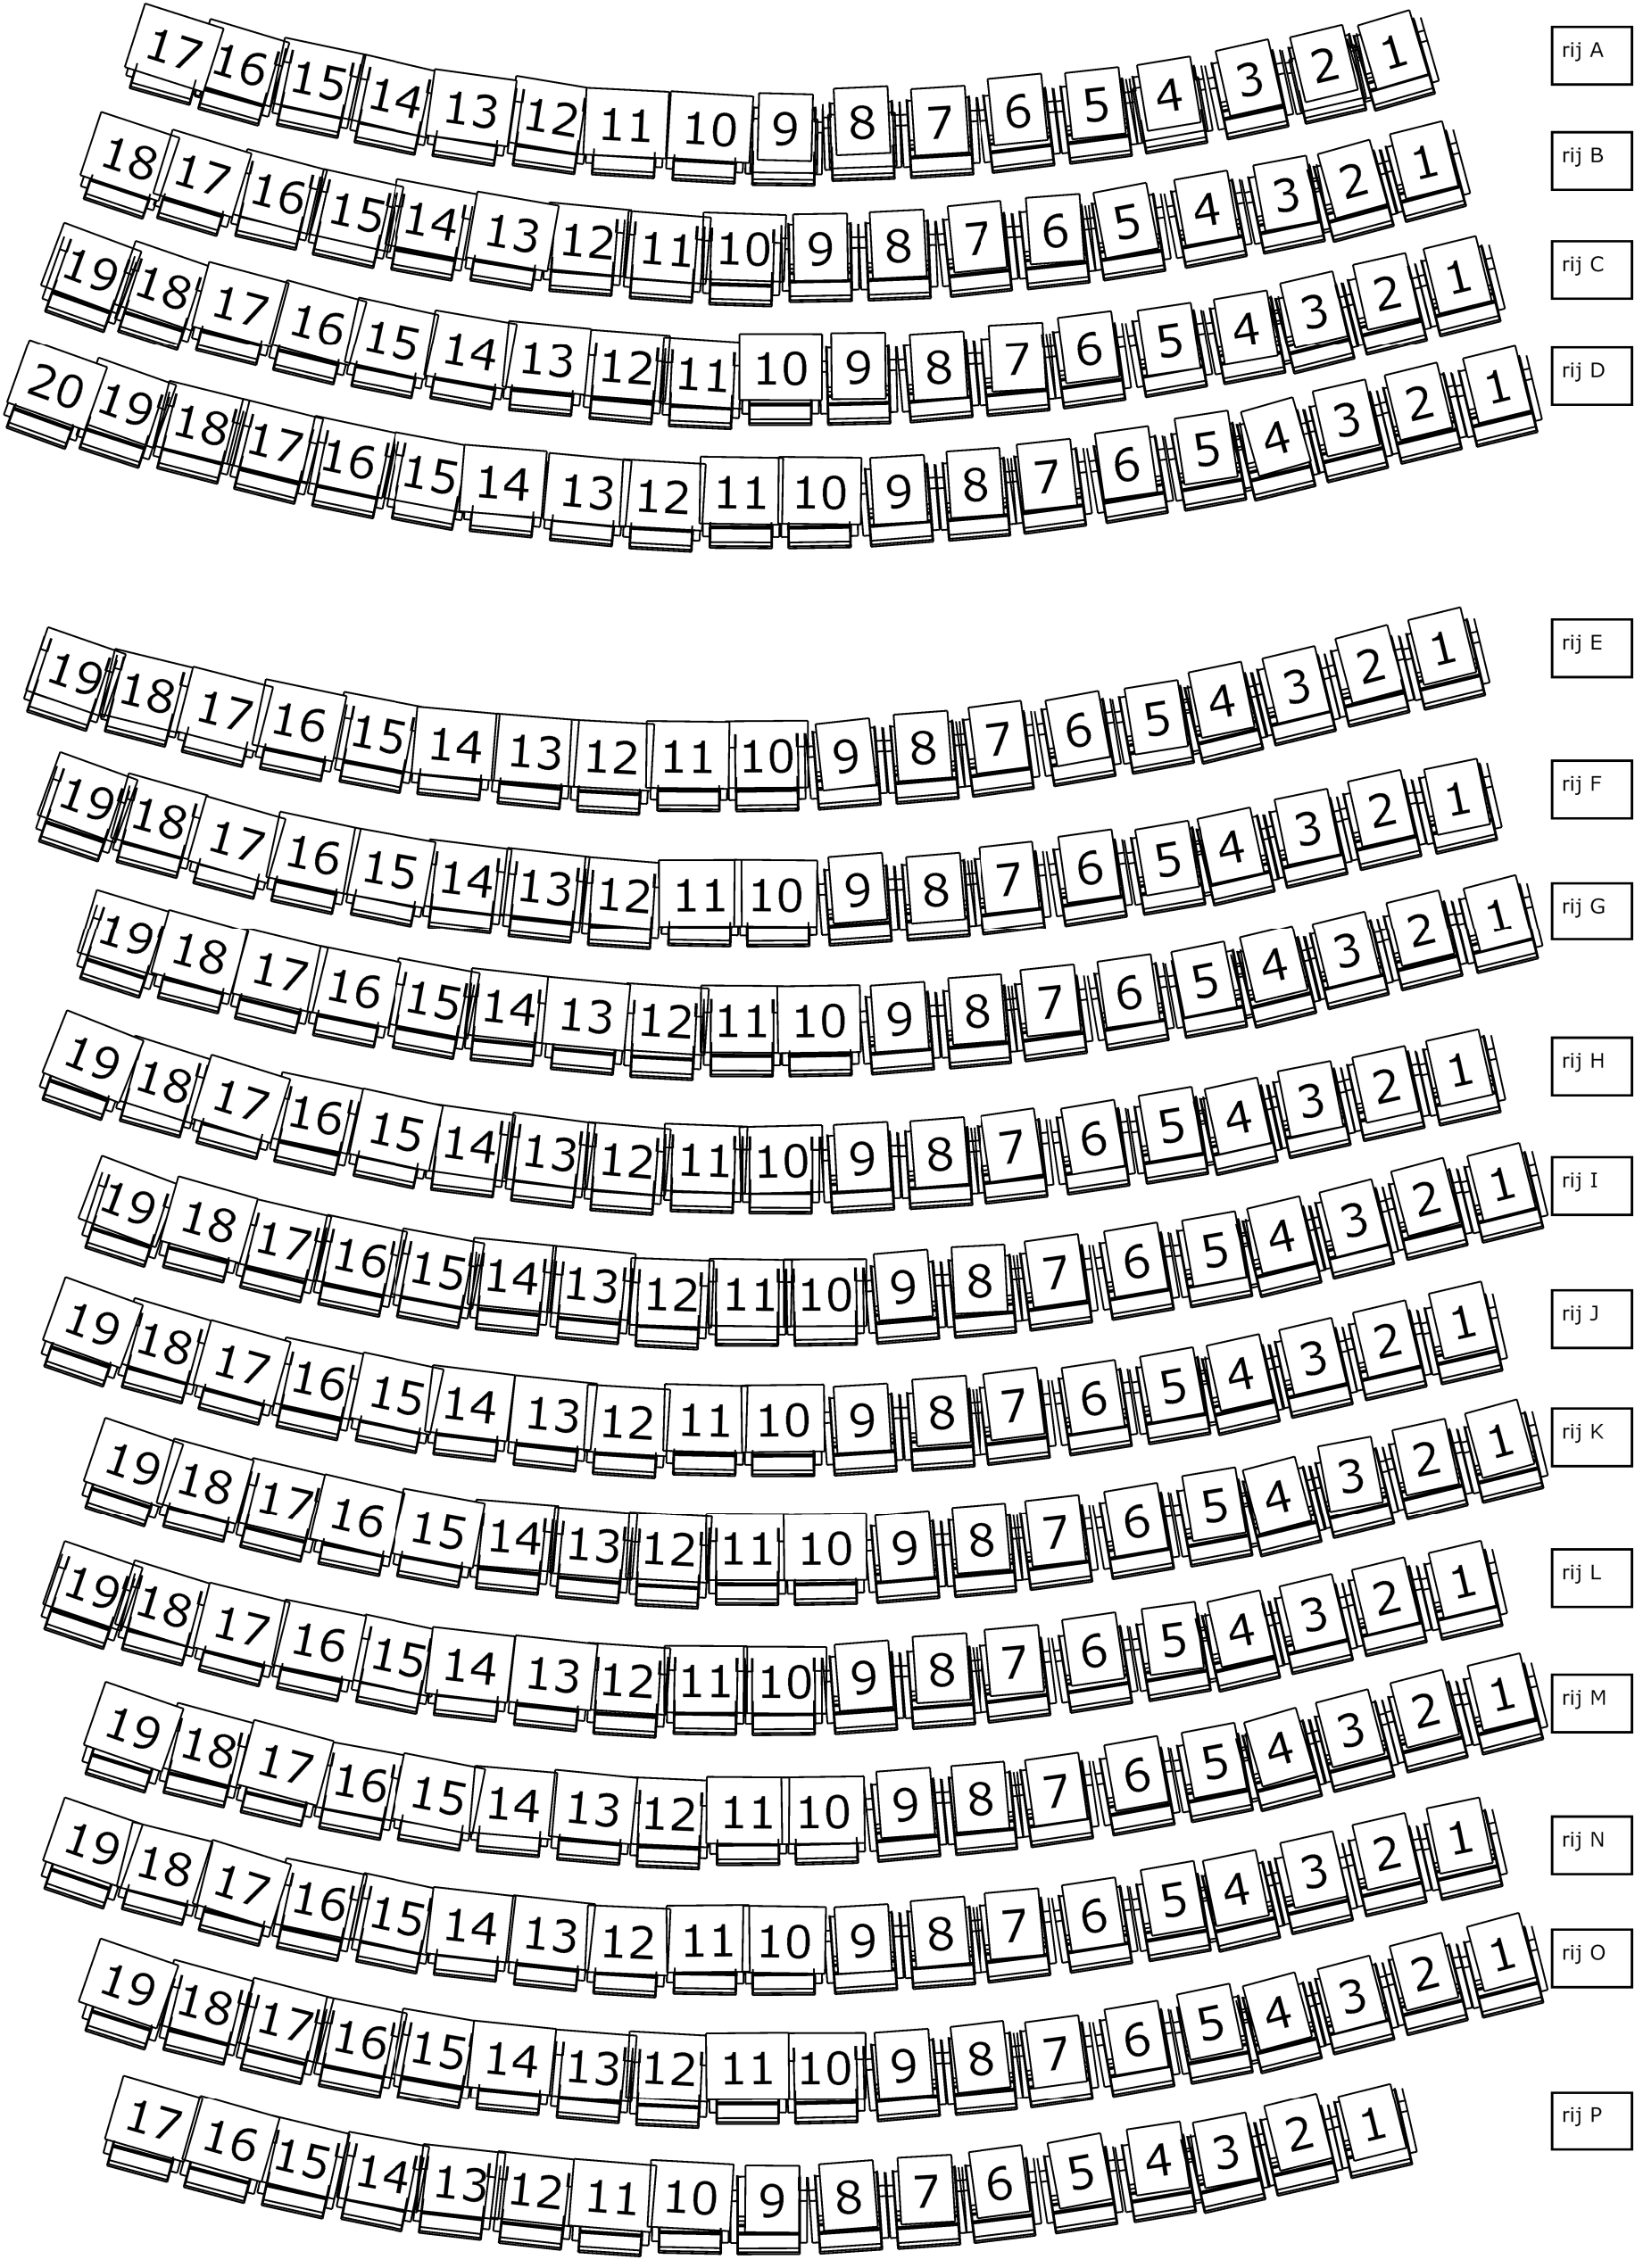

afmetingen
breedte zaal 14m, lengte zaal 16,8m, afstand tussen de stoelen 51cm, afstand tussen D en E rij 1,54m, gangbreedte 1,5m. Zaalcapaciteit 300.